




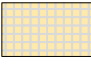

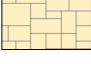

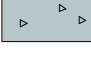



Plan de situation projetée


Matériaux

-  Pavés en pierre naturelle (Travertin), 10x10x8cm ou pavés béton de teinte ocre, 15x15x6cm
-  Dalles en pierre naturelle (travertin), finitions 'Rustic', appareillage en opus romain ou dalle céramique de teinte ocre
-  Gravier, de teinte bleu-gris
-  Pavage existant, de teinte grise





Élément linéaire



-  Bordure en acier corten, 2x20mm
-  Bordure ID2, 20x10 cm
-  Bordure en travertin, 25x8 cm
-  Mur stepoc de 60x20x19cm (LxlxH)
-  Mur de soutènement en acier corten, 100x30x60 cm
-  Mega-Escalier Smooth 15x40 cm
-  Pas japonais - Megategel Smooth, 100x50 cm

Mobiliers

-  Jardinière en acier corten, 100x40x80 cm

Végétaux

-  Zone de plantation à définir, arbuste, vivaces et graminées
-  Pelouse
-  Arbre projeté
-  Arbre existant

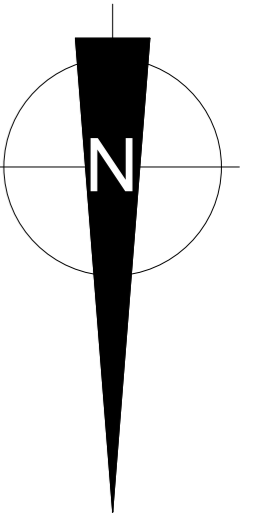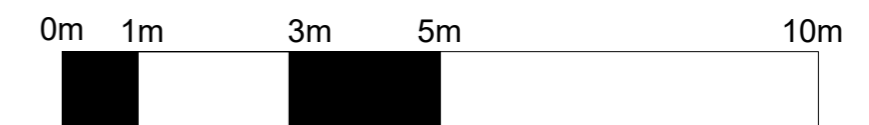

N° de référence : 25002	Titre du projet : Le jardin des Kaillous	Titre du plan : Plan de situation projetée	Echelle : 1/100
Adresse : Rue de Huy 82, 4530 Villers-le-Bouillet		Phase : Avant-projet	Date : Juin 2025
Maitre de l'ouvrage : Kaillou Restaurant Téléphone : +33786208501 e-mail: *****		Maitre d'oeuvre : ADpaysage Téléphone : ***** e-mail: info.adpaysage@gmail.com	Entrepreneur : AG-amenagement e-mail: AG-parcs-et-jardins@gmail.com

